


PARTER

YOUNG
HOUSE

B-0

54,54 m²

+ ogród
91,31 m²

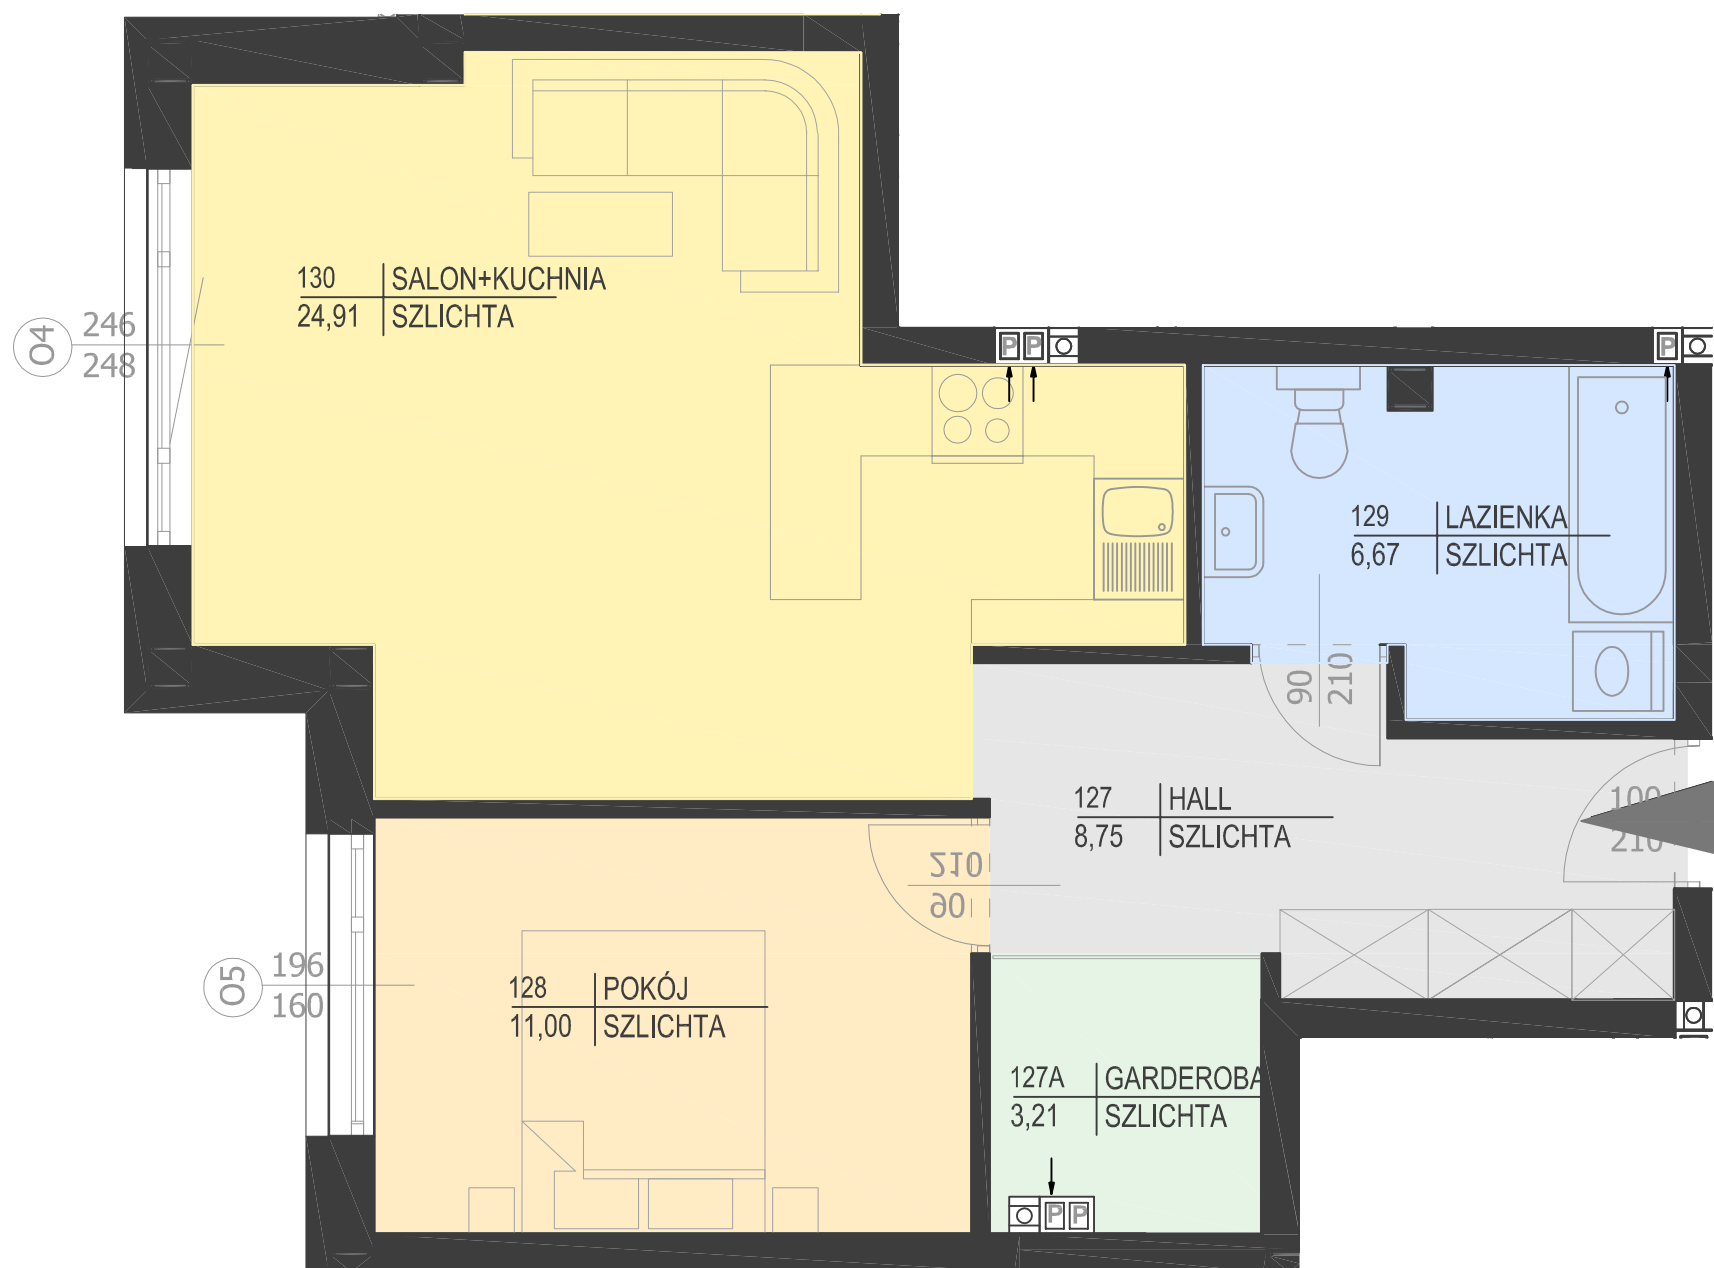

**Dowolna aranżacja układu
ścian działowych w mieszkaniu**

INVESCO