


1 PIĘTRO

YOUNG
HOUSE

B-1
49,26 m²

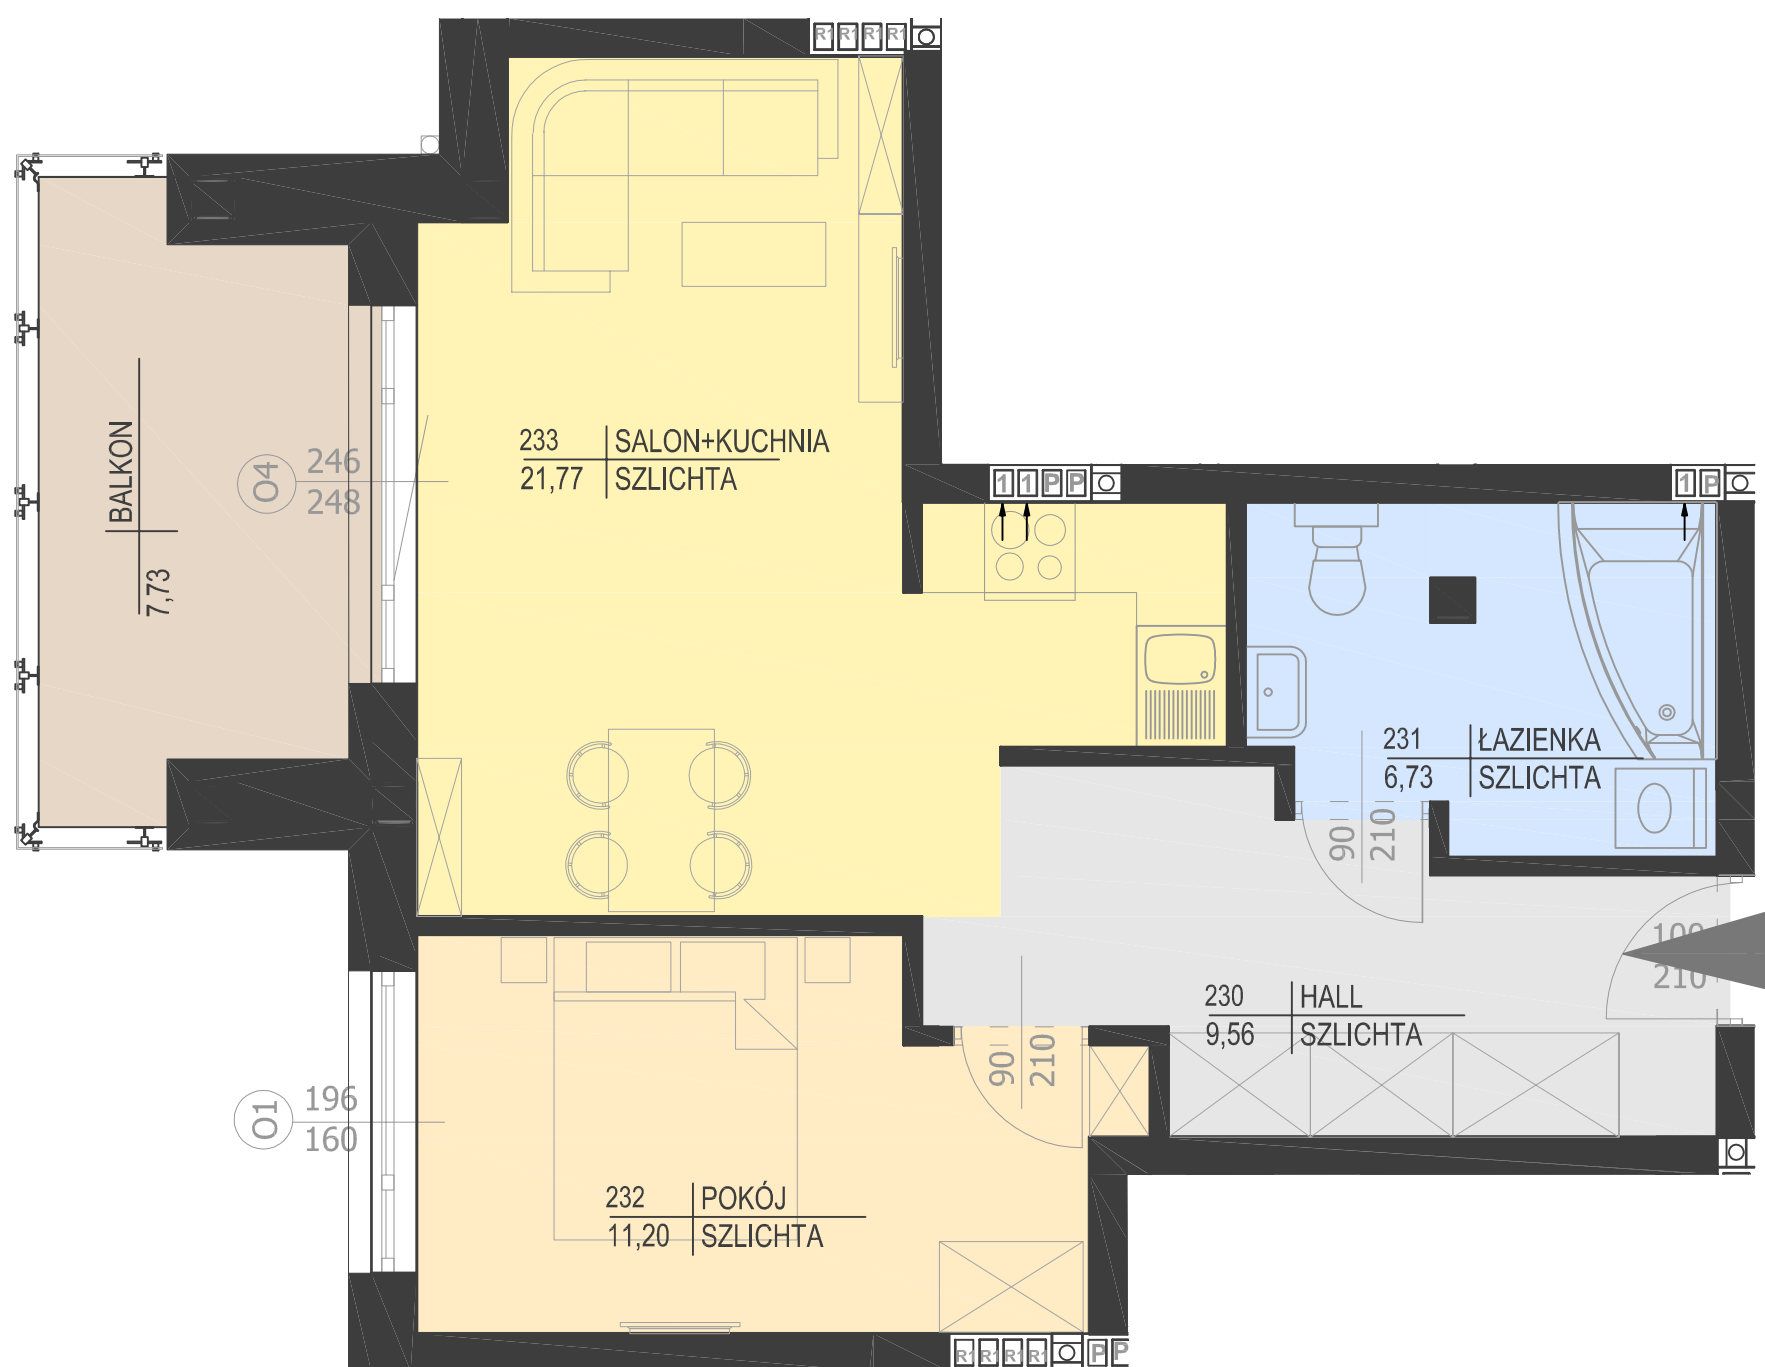

**Dowolna aranżacja układu
ścian działowych w mieszkaniu**

INVERSCO