


2 PIĘTRO

YOUNG
HOUSE

L-2
39,09 m²

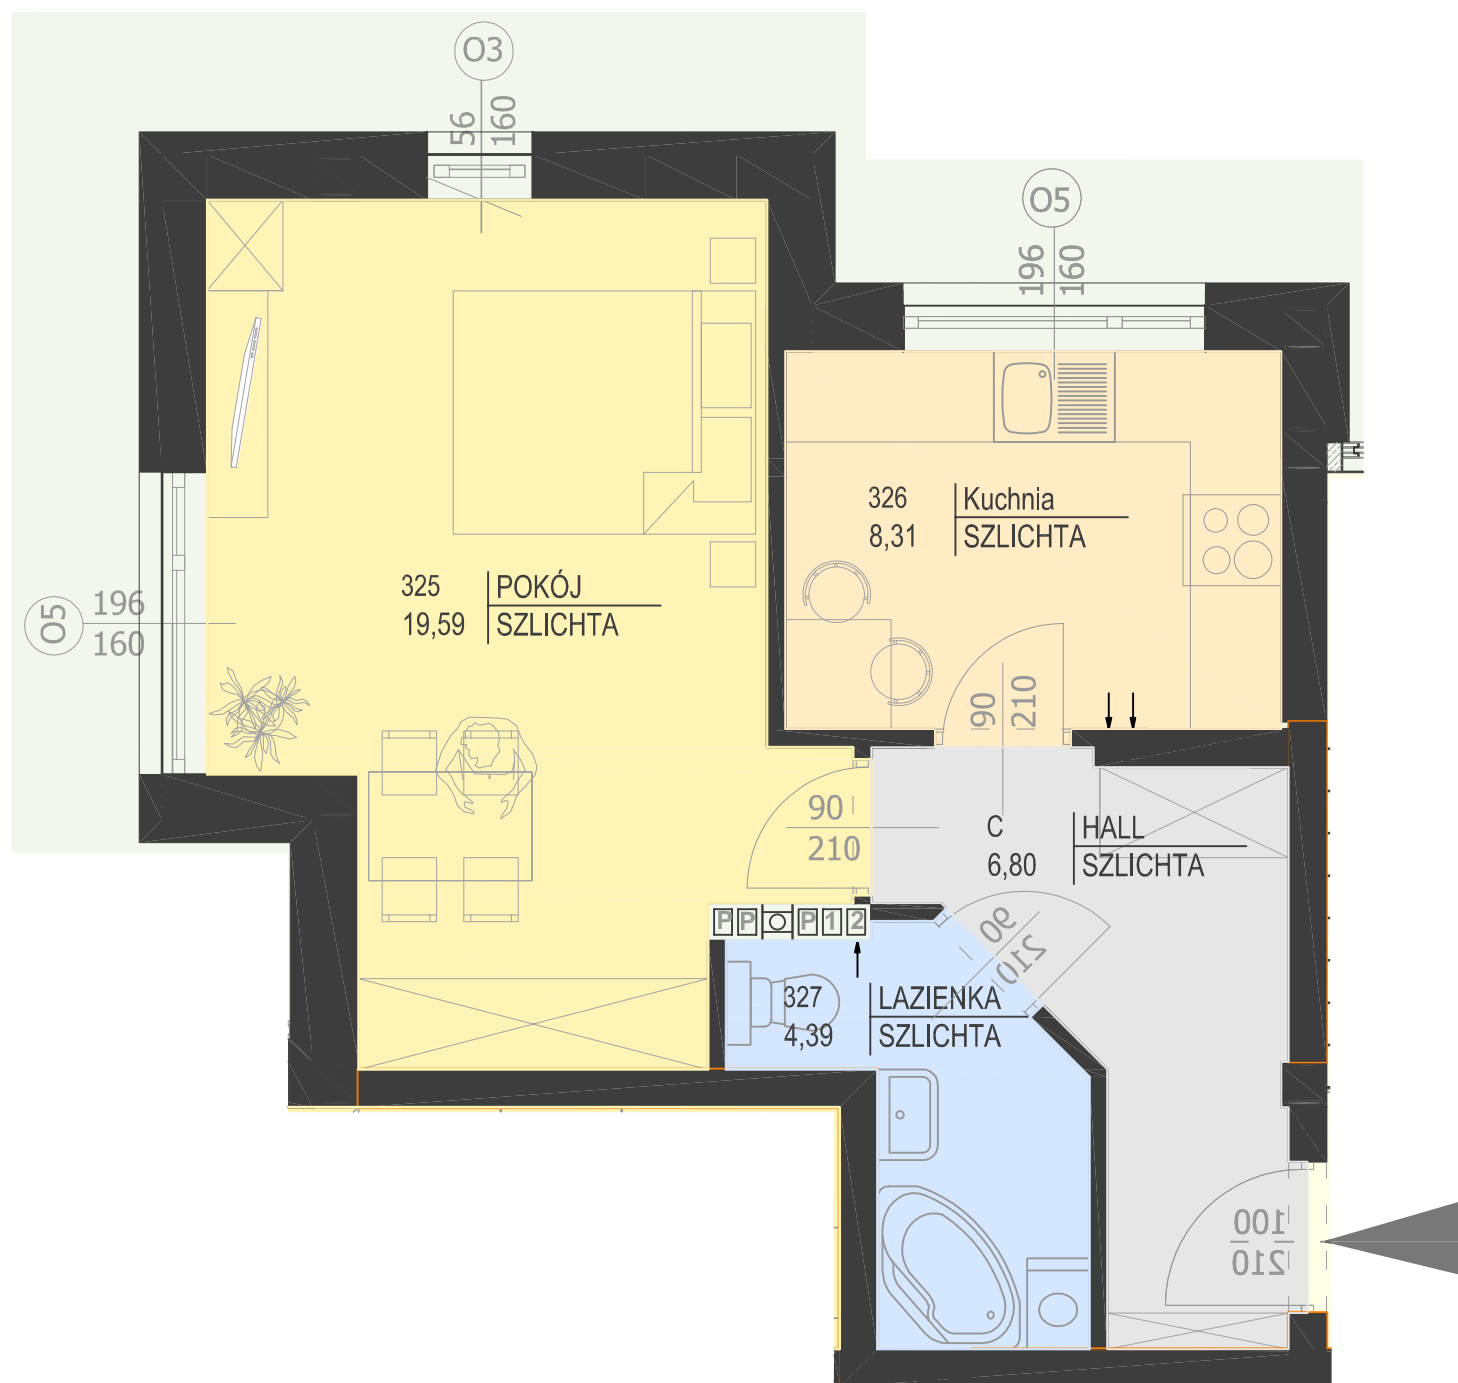

**Dowolna aranżacja układu
ścian działowych w mieszkaniu**

INVESCO