


2 PIĘTRO

YOUNG
HOUSE

N-2

62,49 m²

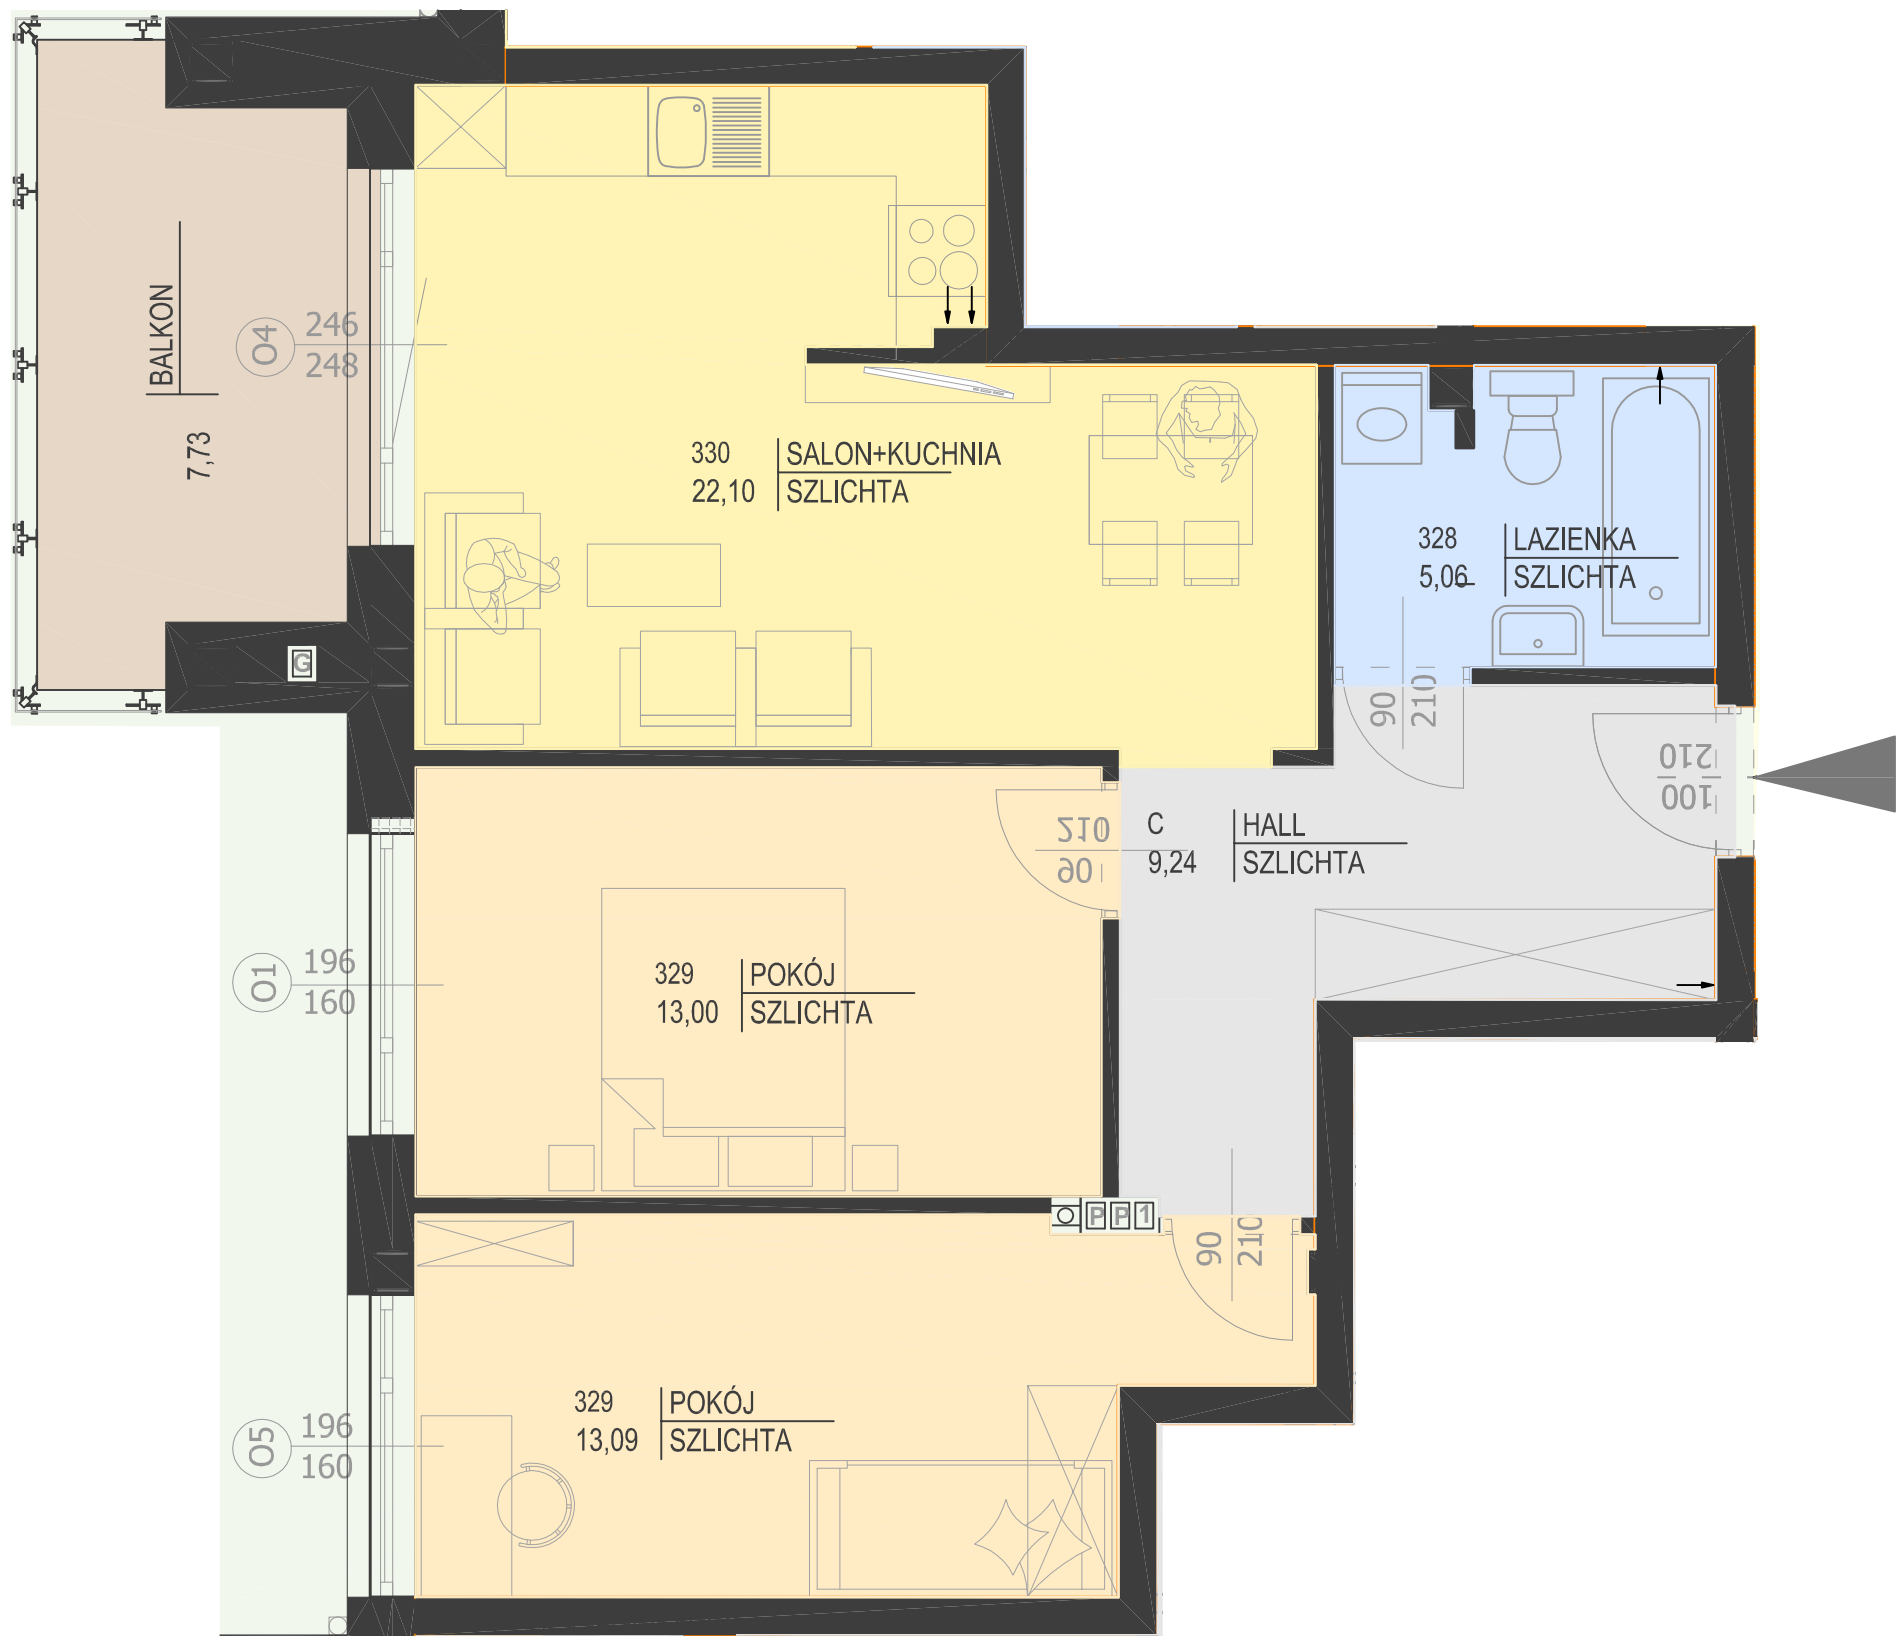

**Dowolna aranżacja układu
ścian działowych w mieszkaniu**

INVESCO