





Dowolna aranżacja układu ścian działowych, możliwość łączenia mieszkań

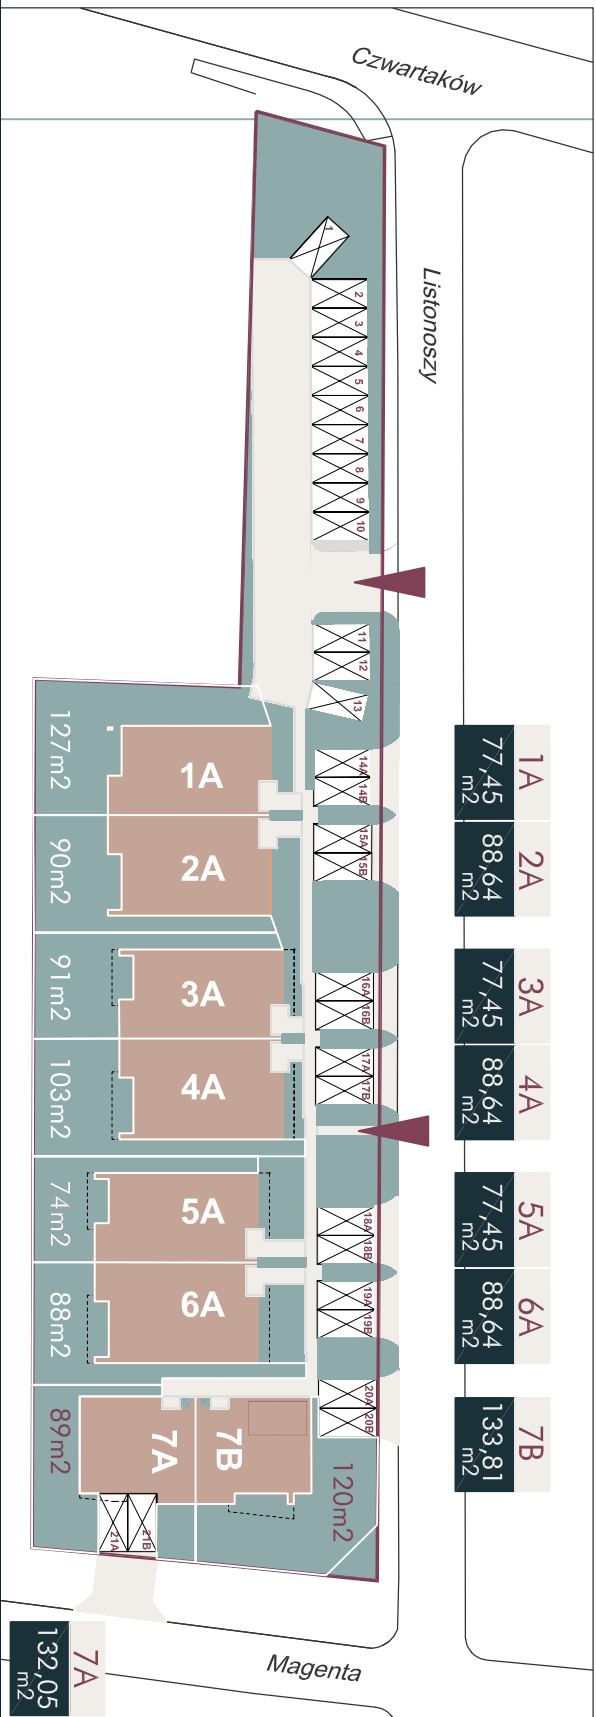

## PARTER

1A - 6A mieszkania na parterze z ogródkami

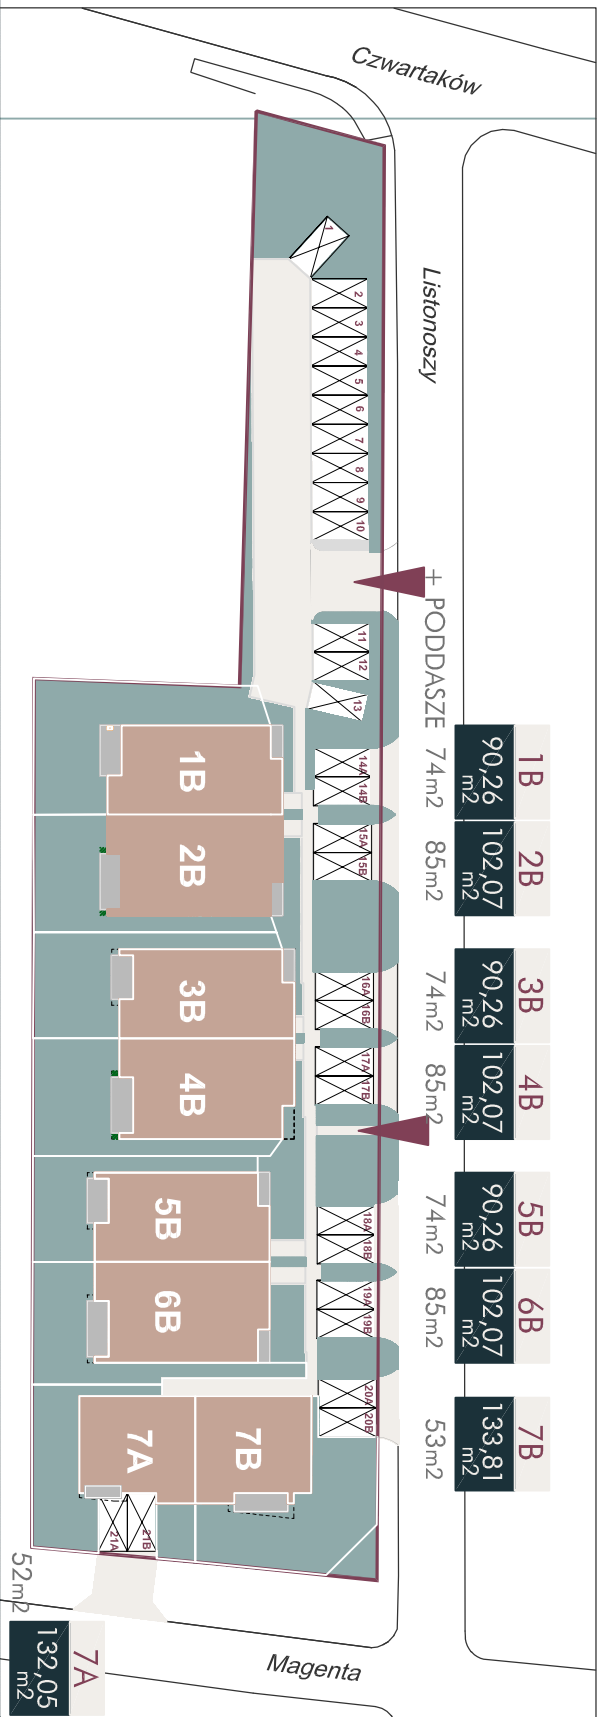

Listonoszy

± PODDASZE 74m<sup>2</sup> 85m<sup>2</sup>

74m<sup>2</sup> 85m<sup>2</sup>

53m<sup>2</sup>

## 1 PIĘTRO

1B - 6B mieszkania na 1 piętrze z balkonami + poddasza

7A - 7B

mieszkania na parterze i 1 piętrze z ogródkami i balkonami + poddasza