




3A

PARTER

mieszkanie na parterze 77,45m²
+ ogród 91m²

Dowolna aranżacja układu ścian działowych.
Możliwość łączenia mieszkań w pionie.

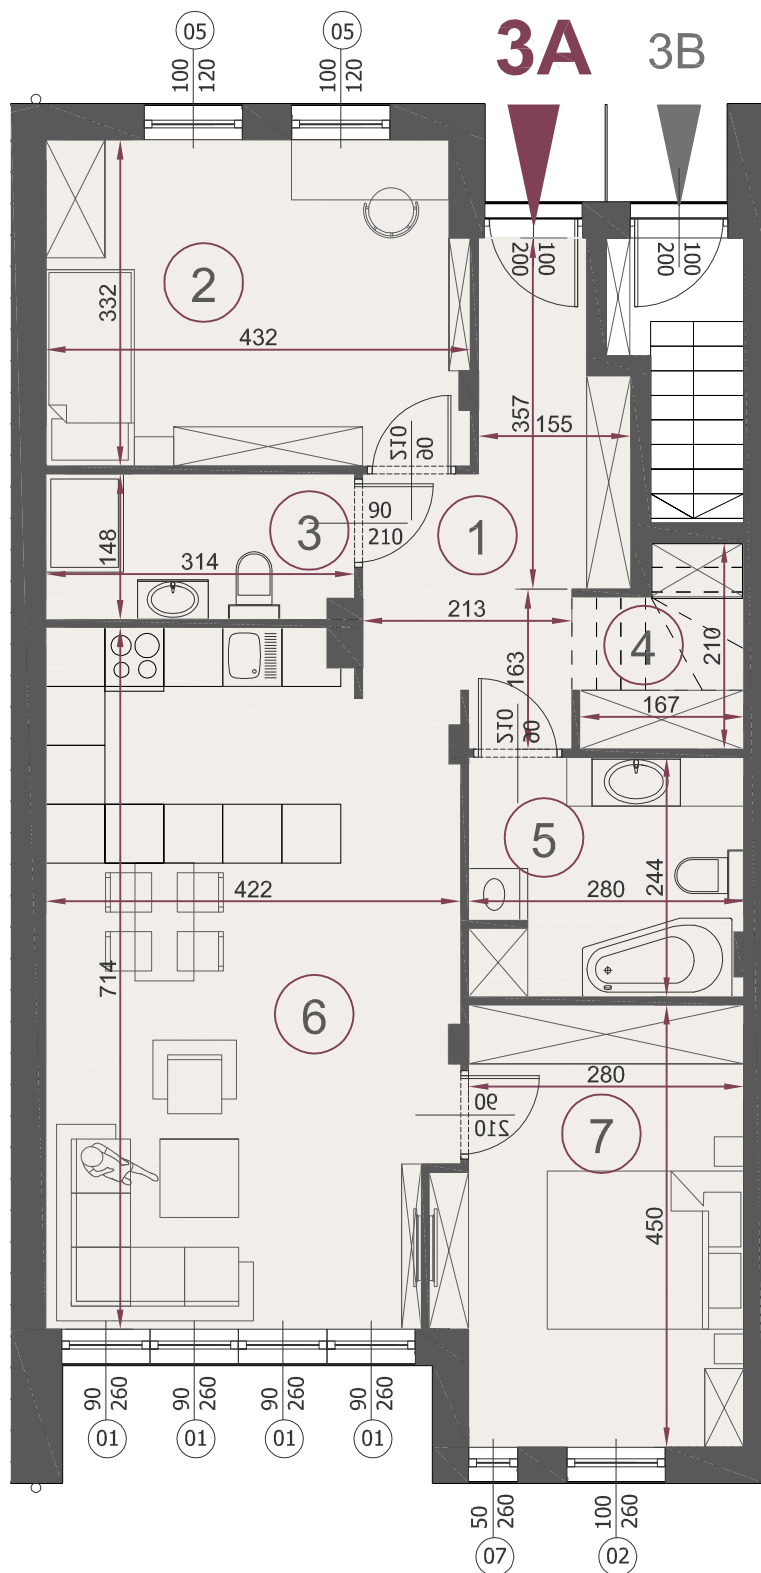

NR	NAZWA	POW.M2
1	Hall	8,87
2	Pokój	13,84
3	Łazienka	4,45
4	Schowek	2,49
5	Łazienka	6,56
6	Salon + kuchnia	28,23
7	Pokój	13,01
RAZEM		77,45

