





3B


1 PIĘTRO

mieszkanie na 1 piętrze 90,26m²
+ balkon 7,2m²
+ poddasze 74m²

Dowolna aranżacja układu ścian działowych.
Możliwość łączenia mieszkań w pionie.

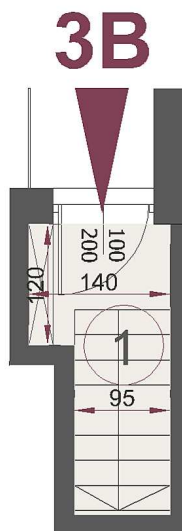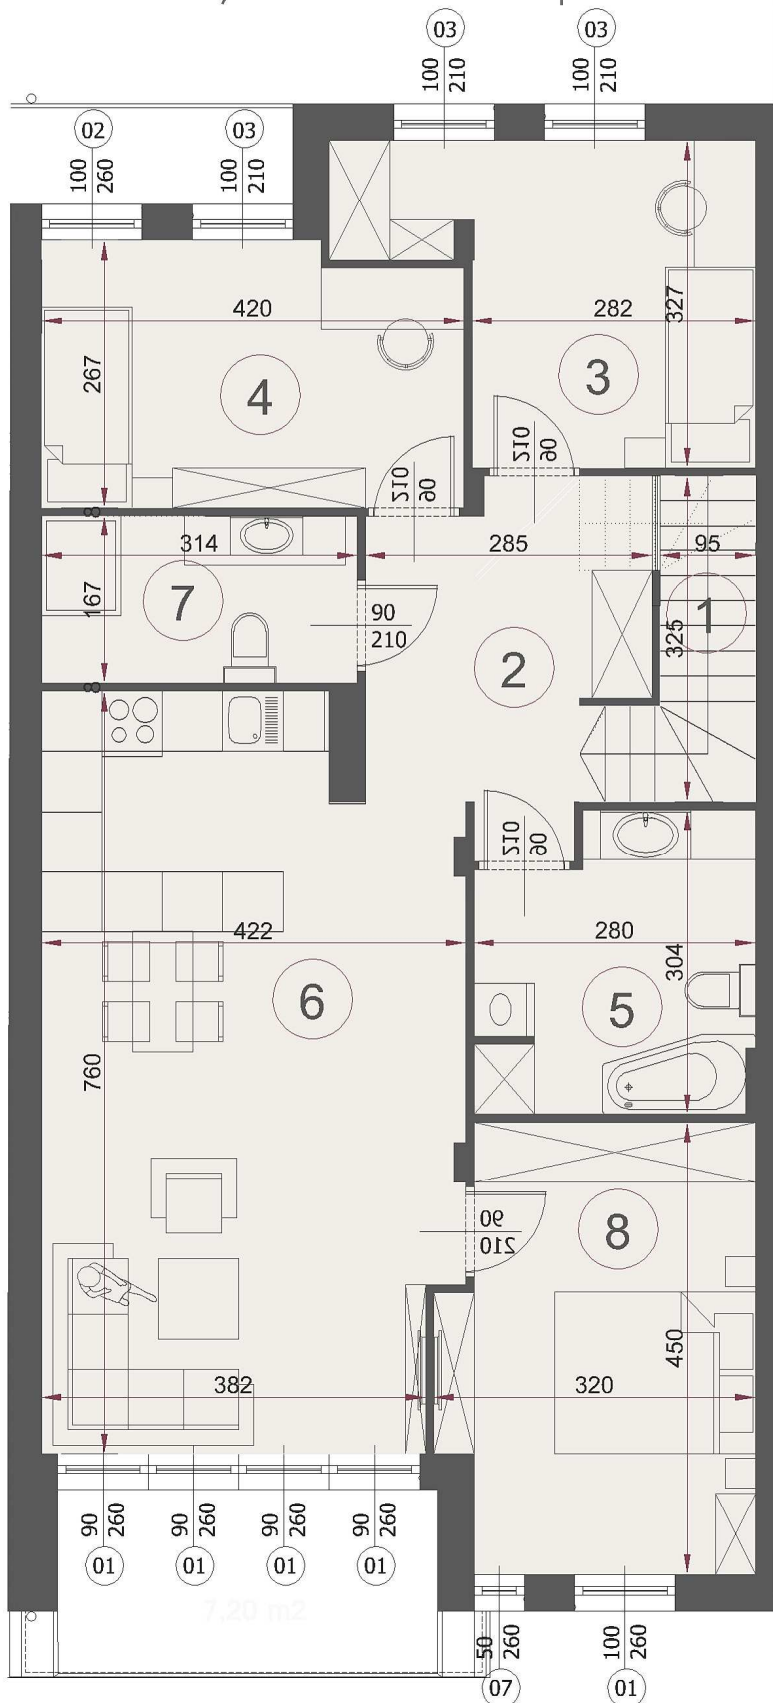


NR	NAZWA	POW.M2
1	Wejście i schody	5,48
2	Hall	8,44
3	Pokój	10,61
4	Pokój	10,61
5	Łazienka	5,10
6	Salon + kuchnia	29,45
7	Łazienka	7,56
8	Pokój	13,01
RAZEM		90,26

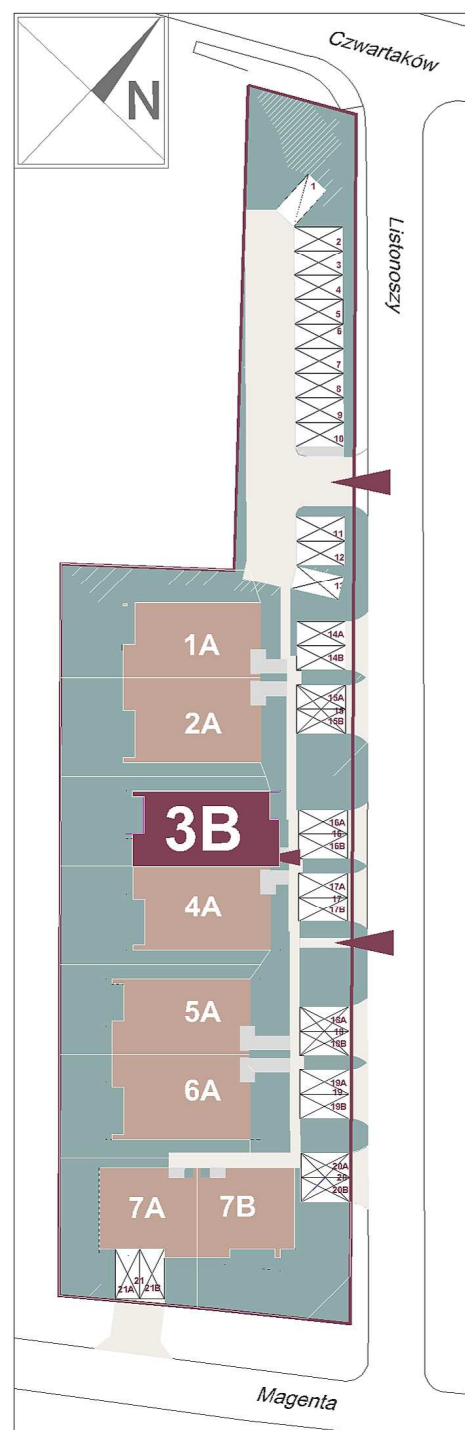



NR	NAZWA	POW.M2
1	Wejście i schody	5,48
2	Hall	8,44
3	Pokój	10,61
4	Pokój	10,61
5	Łazienka	5,10
6	Salon + kuchnia	29,45
7	Łazienka	7,56
8	Pokój	13,01
RAZEM		90,26


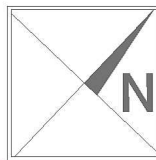


3B
1 PIĘTRO

mieszkanie na 1 piętrze 90,26m²
+ balkon 7,2m²
+ poddasze 74m²

Dowolna aranżacja układu ścian działowych.
Możliwość łączenia mieszkań w pionie.

3B PODDASZE

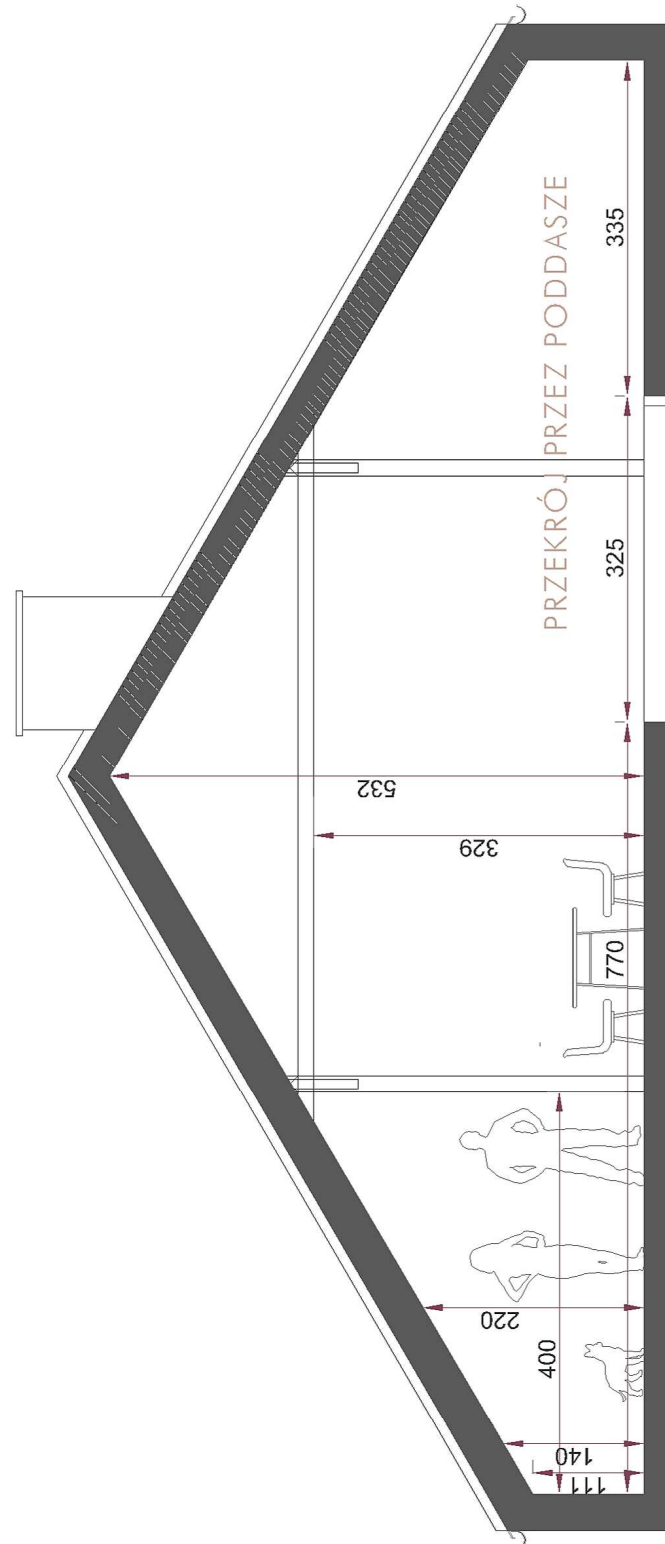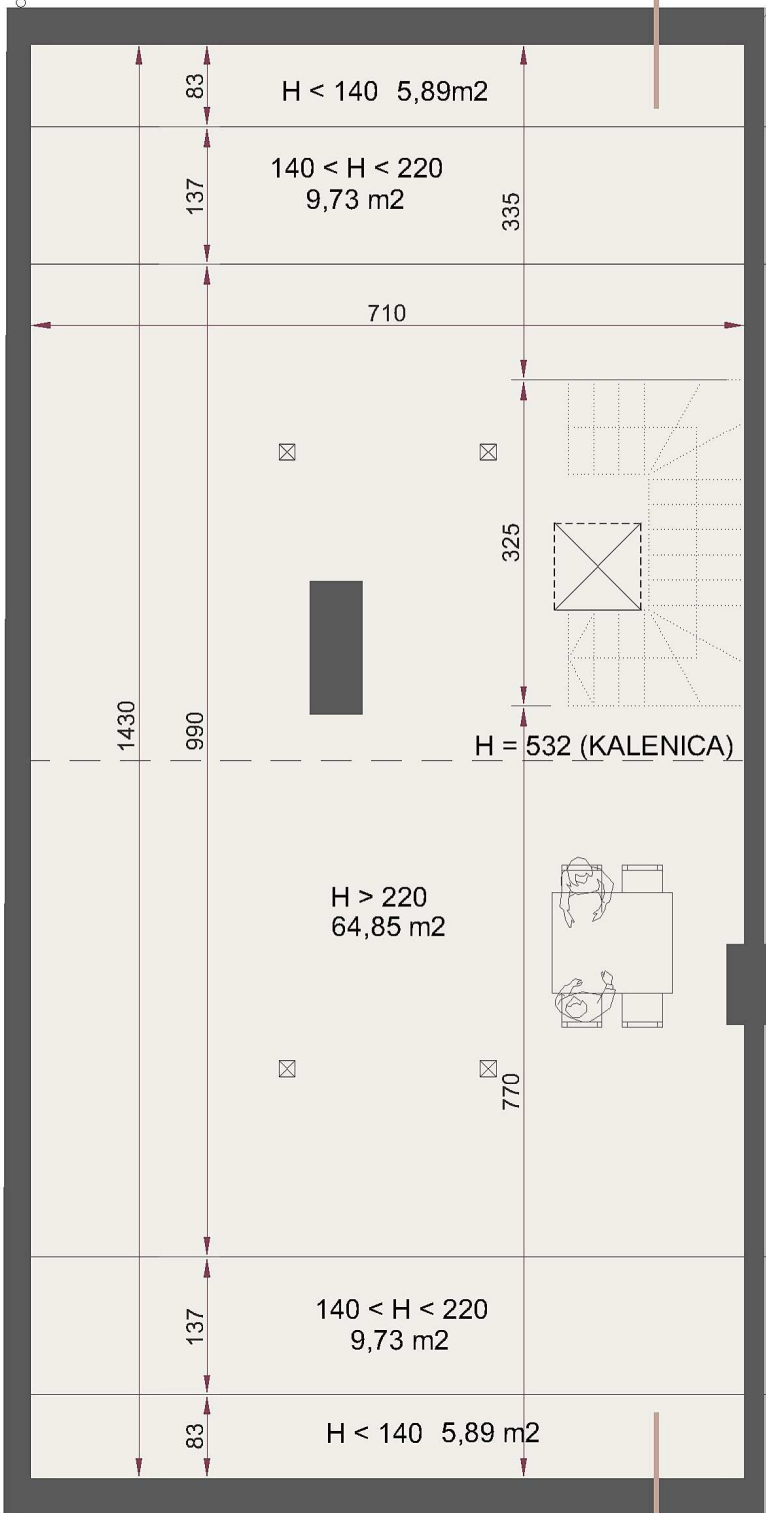

pow. użytkowa 74m², pow. podłogi 96m²

