




**6A**  
PARTER

mieszkanie na parterze 88,64m<sup>2</sup>  
+ ogród 88m<sup>2</sup>

Możliwość łączenia mieszkań w pionie.

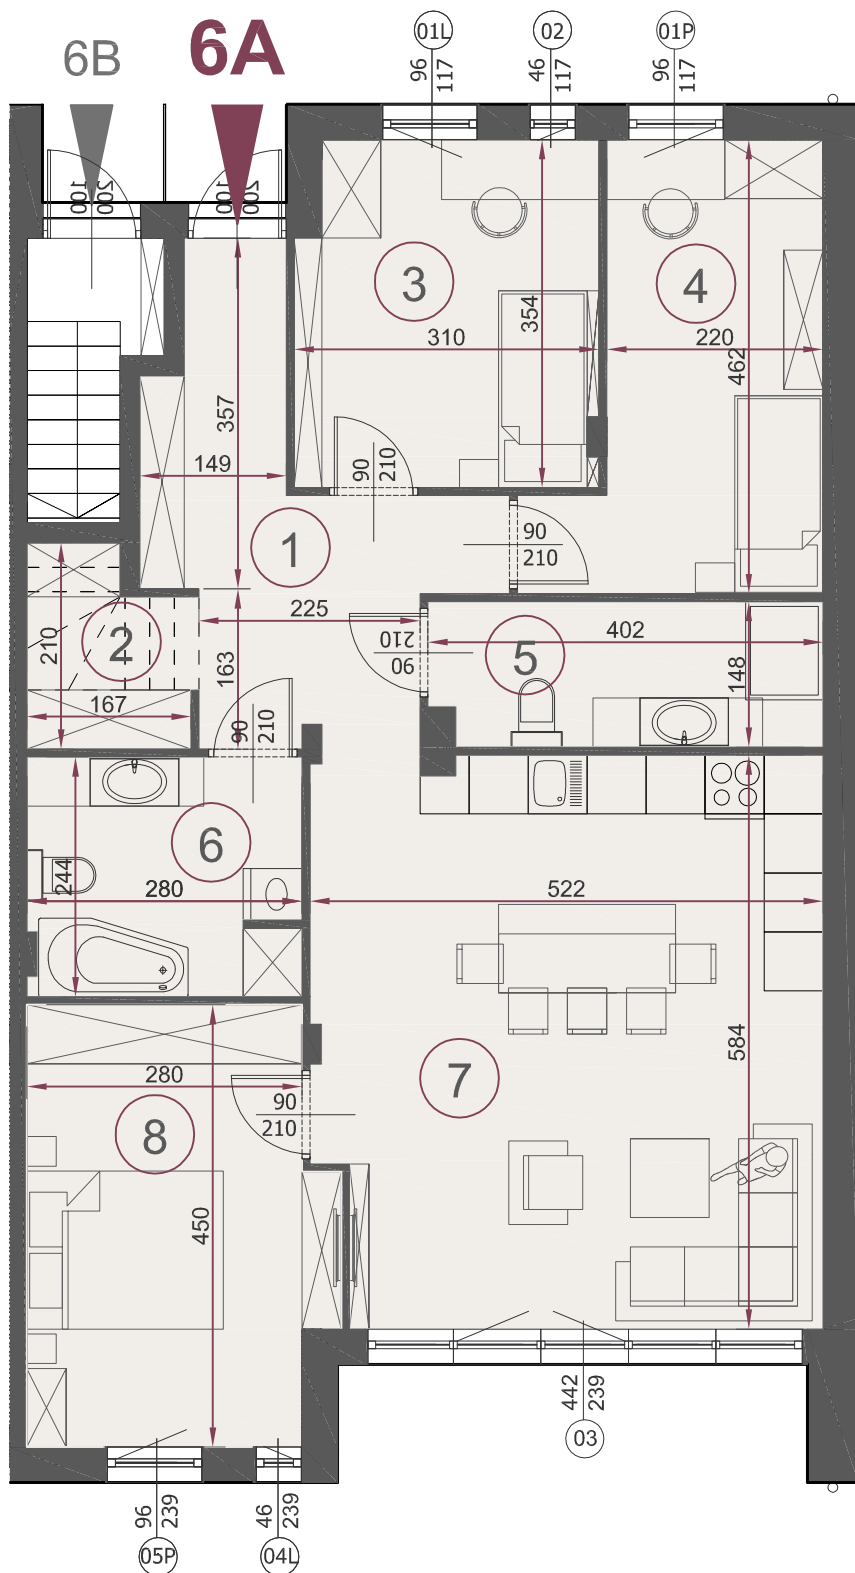

NR	NAZWA	POW.M2
1	Hall	10,31
2	Schówek	2,45
3	Pokój	10,45
4	Pokój	10,84
5	Łazienka	5,67
6	Łazienka	6,56
7	Salon + kuchnia	29,35
8	Pokój	13,01
<b>RAZEM</b>		<b>88,64</b>

