




4A
PARTER

mieszkanie na parterze 88,64m²
+ ogród 100m²

Dowolna aranżacja układu ścian działowych.
Możliwość łączenia mieszkań w pionie.

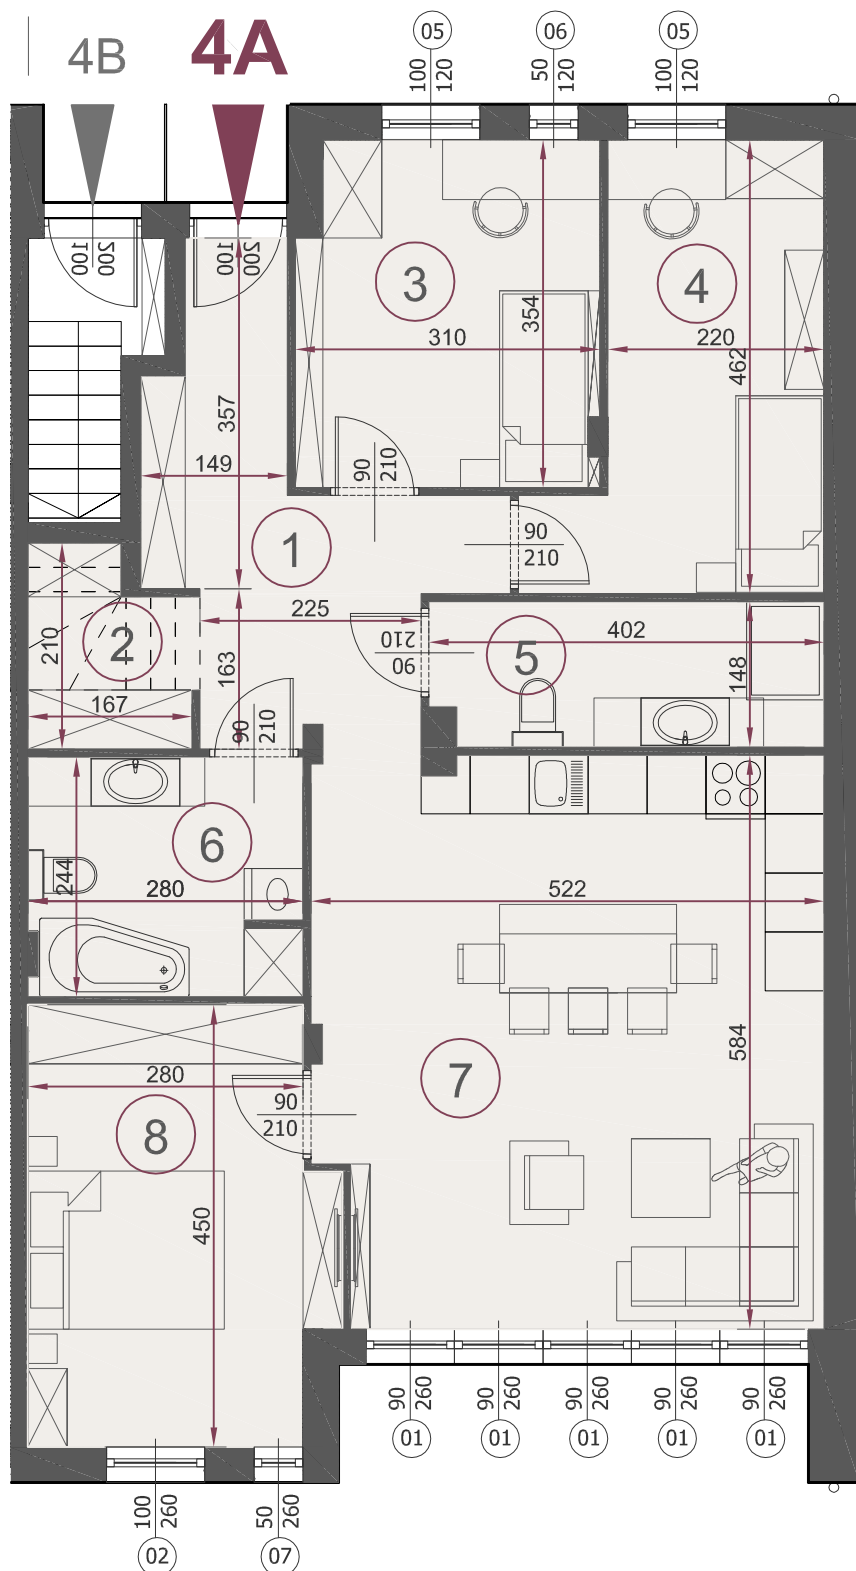

NR	NAZWA	POW.M2
1	Hall	10,31
2	Schowek	2,45
3	Pokój	10,45
4	Pokój	10,84
5	Łazienka	5,67
6	Łazienka	6,56
7	Salon + kuchnia	29,35
8	Pokój	13,01
RAZEM		88,64

